


13802
8850:1

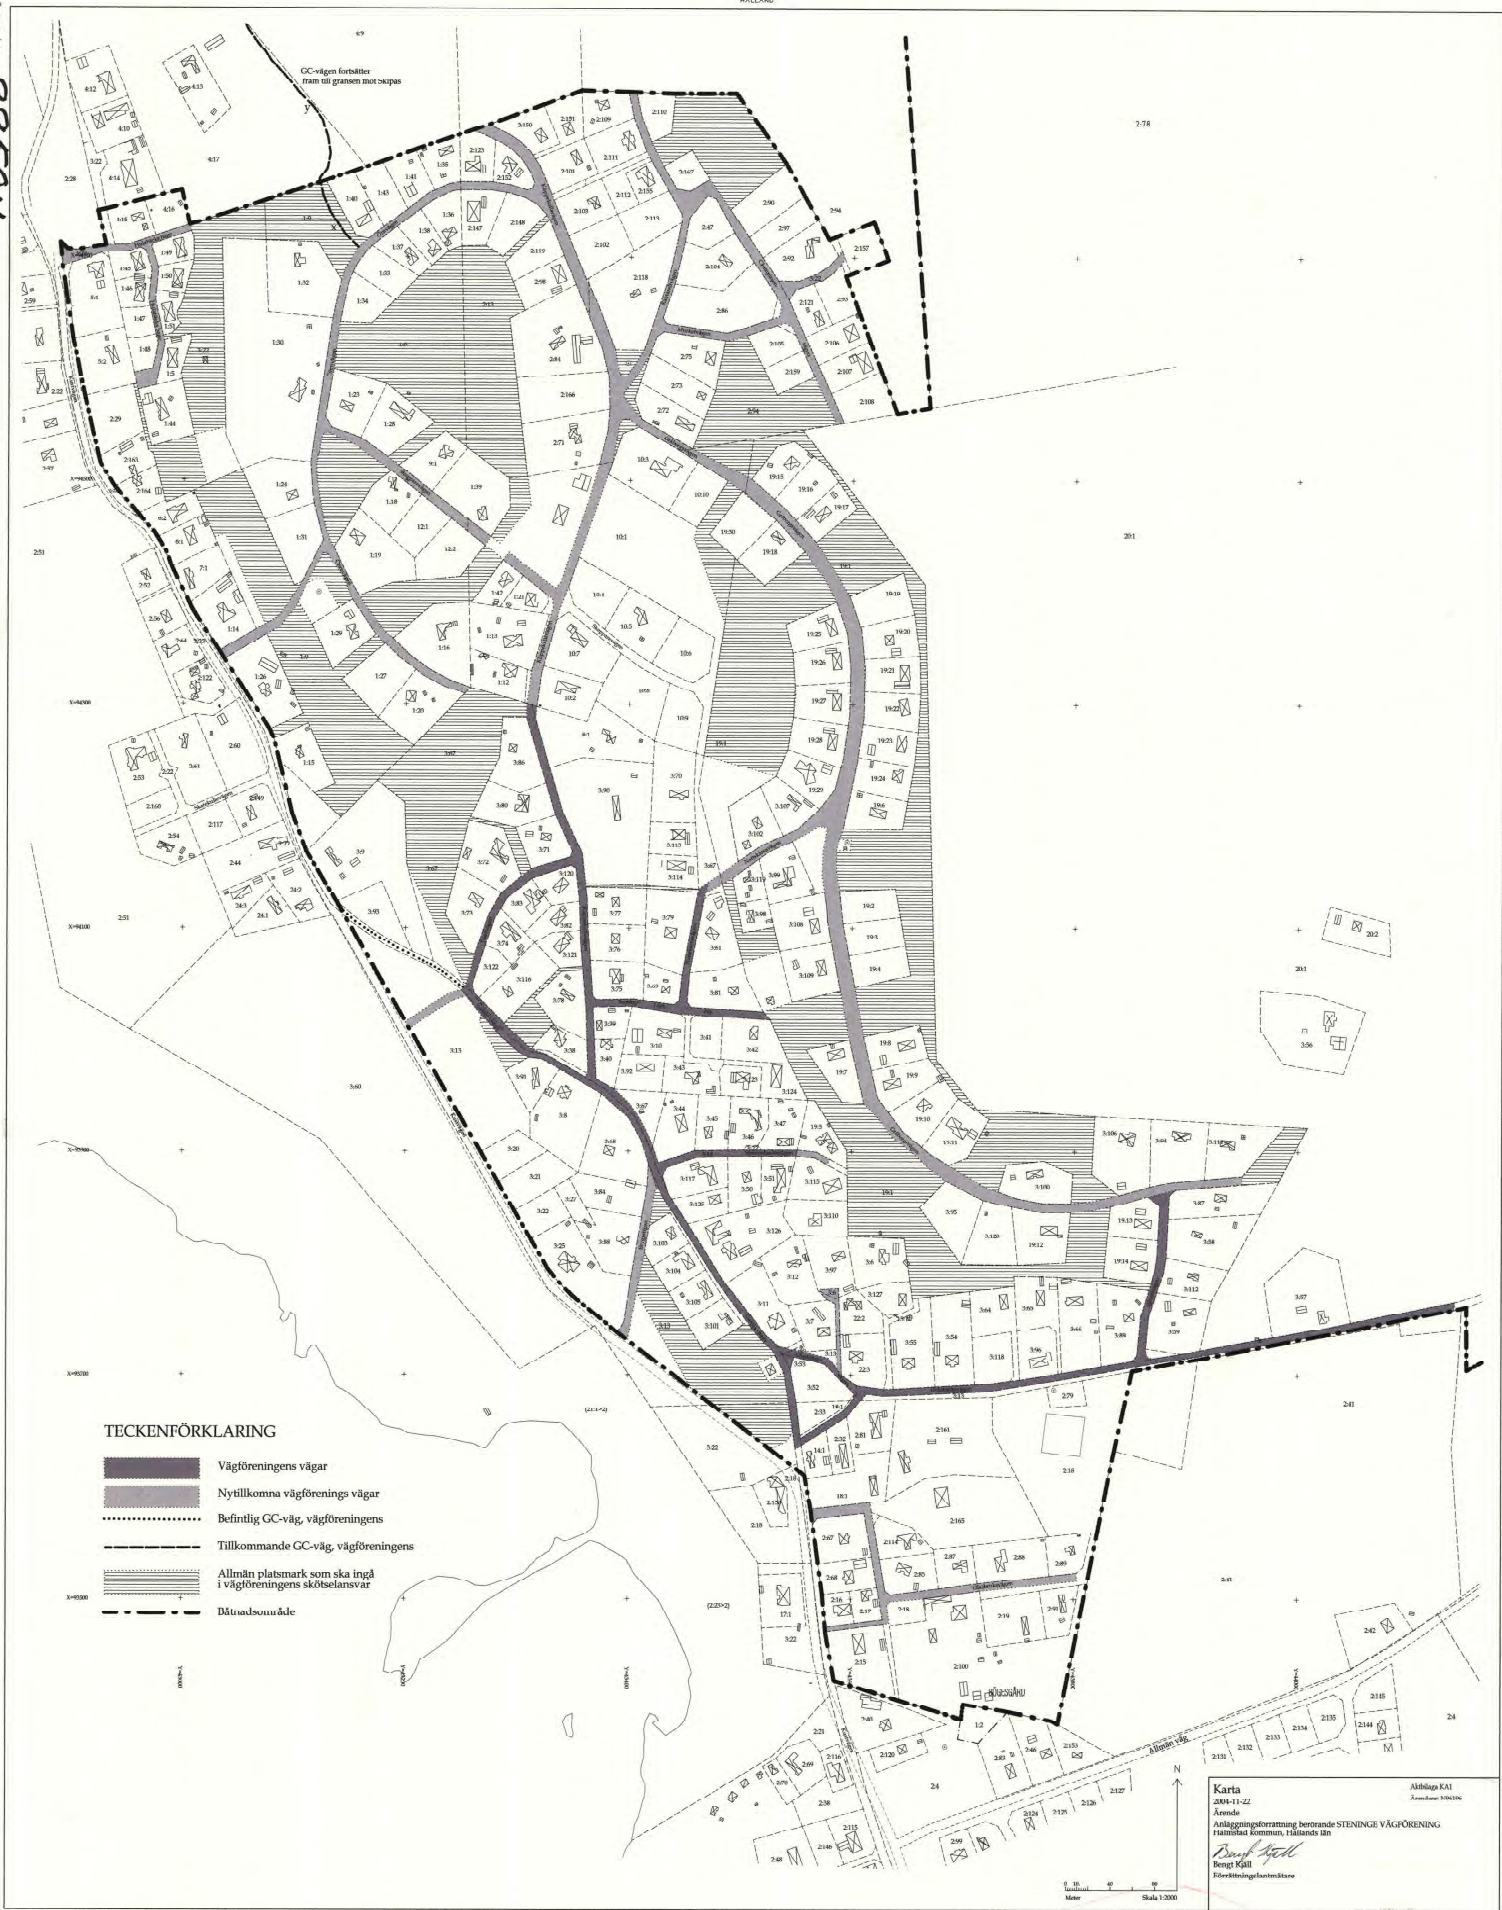

TECKENFÖRKLARING

-  Vägföreningens vägar
-  Nyttillkomna vägförenings vägar
-  Befintlig GC-väg, vägföreningens
-  Tillkommande GC-väg, vägföreningens
-  Allmän platsmark som ska ingå i vägföreningens skötselansvar
-  Dättnadsområde

Karta
2009-11-22
Ärende
Anläggningförarrning berörande STENINGE VÄGFÖRENING
Hamnås Kommun, Hallands län
Bengt Kjäll
Bengt Kjäll
Förordningshastskärra

Äldre KAI
Ärendenummer 2009/200

Skala 1:2000



TECKENFÖRKLARING

- Vägföreningens vägar
- Nyttillkomna vägföreningsvägar
- Allmän platsmark som ska ingå i vägföreningens skötselansvar
- Båtnadsområde

0 20 80 160
Meter Skala 1:4000

Karta
2004-11-22
Ärende
Anläggningsförrättning berörande STENINGE VÄGFÖRENING
Halmstad kommun
Bengt Kjäll
Bengt Kjäll
Förretningslantmätare

Aktbilaga KA2
Ärendenr: N96196

8850:2 1388K